
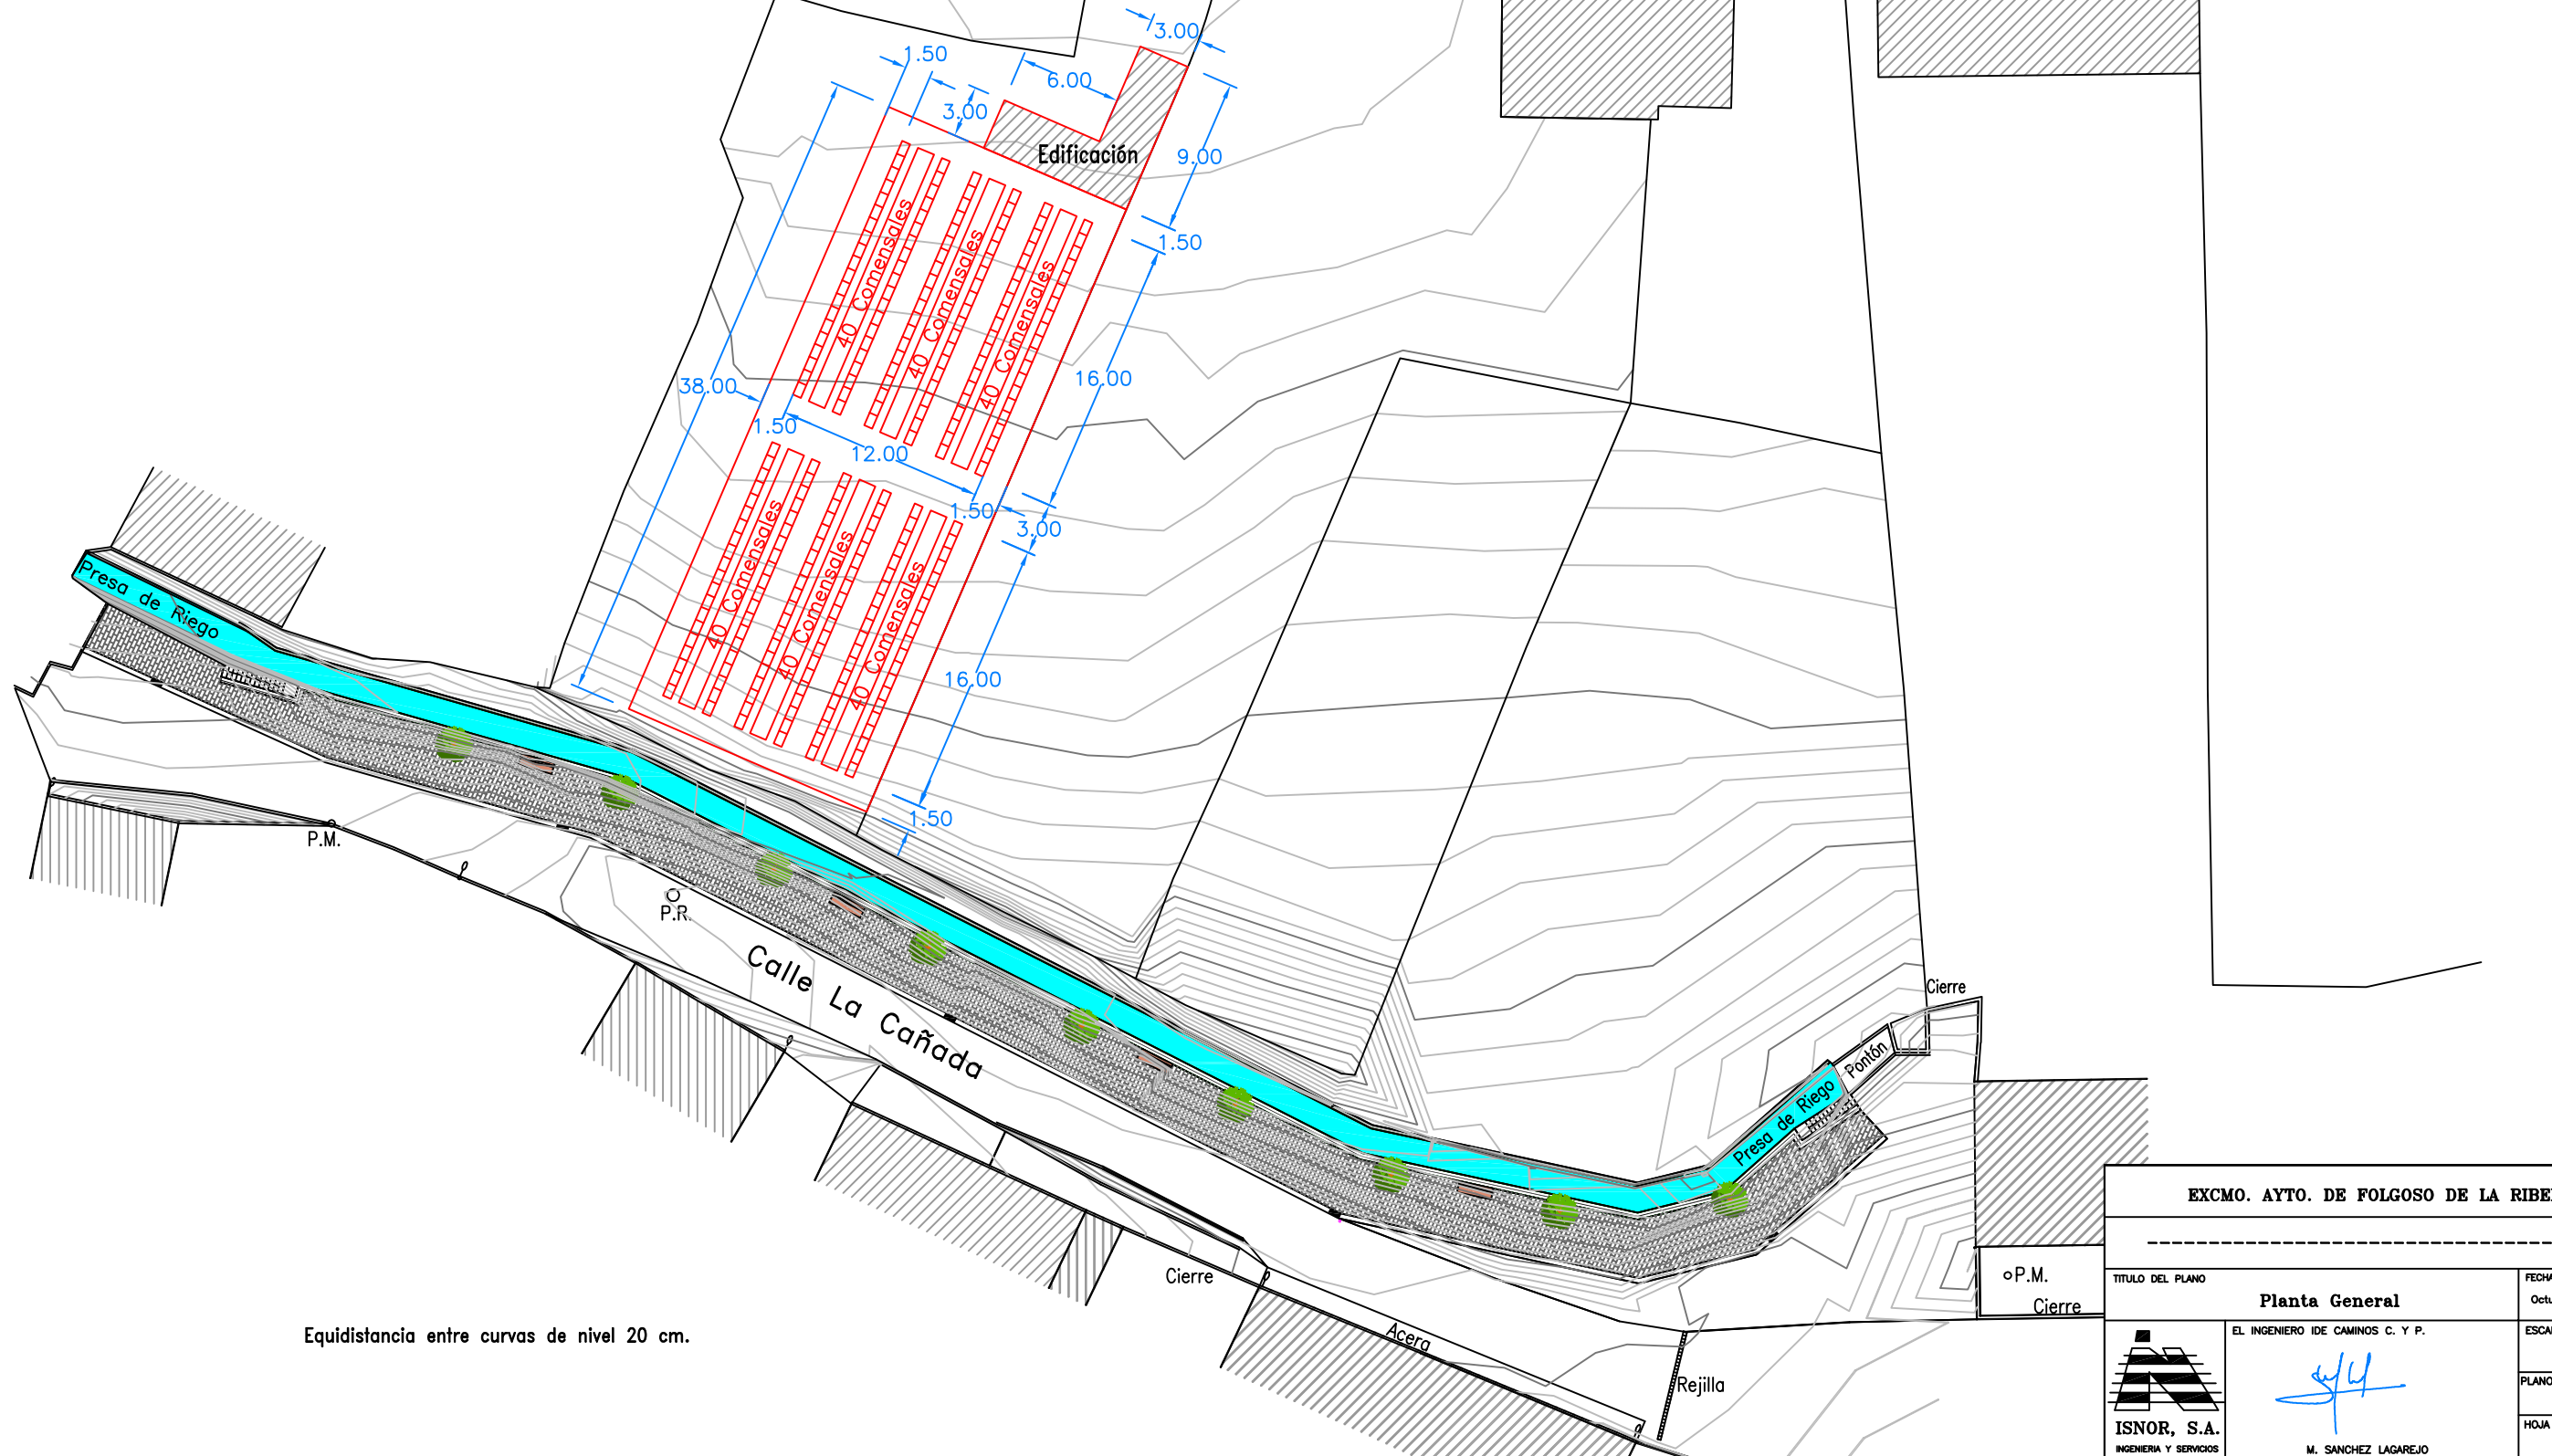


Calle  
Santa  
Barbara

Calle La Vega

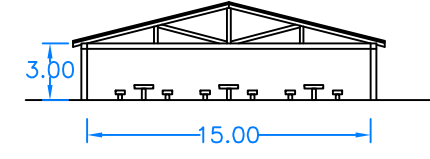

Equidistancia entre curvas de nivel 20 cm.

EXCMO. AYTO. DE FOLGOSO DE LA RIBERA		
-----		
TITULO DEL PLANO	Planta General	FECHA Octubre-2017
EL INGENIERO IDE CAMINOS C. Y P.		ESCALA 1/400
ISNOR, S.A. INGENIERIA Y SERVICIOS	M. SANCHEZ LAGAREJO	PLANO N° -
		HOJA N° 1 de 1